

Zulassungsstelle für Bauprodukte und Bauarten

Bautechnisches Prüfamts

Eine vom Bund und den Ländern  
gemeinsam getragene Anstalt des öffentlichen Rechts



## Europäische Technische Bewertung

ETA-15/0464  
vom 8. Juni 2017

### Allgemeiner Teil

Technische Bewertungsstelle, die die Europäische Technische Bewertung ausstellt

Handelsname des Bauprodukts

Produktfamilie,  
zu der das Bauprodukt gehört

Hersteller

Herstellungsbetrieb

Diese Europäische Technische Bewertung enthält

Diese Europäische Technische Bewertung wird gemäß der Verordnung (EU) Nr. 305/2011 auf der Grundlage von

Diese Fassung ersetzt

Deutsches Institut für Bautechnik

Hilti WDVS- Dübel HTH

Schraubdübel zur Befestigung von außenseitigen Wärmedämm-Verbundsystemen mit Putzschicht in Beton und Mauerwerk

HILTI Corporation  
Feldkircherstraße 100  
9494 SCHAAN  
FÜRSTENTUM LIECHTENSTEIN

Hilti Werke  
Hilti manufacturing plant

15 Seiten, davon 3 Anhänge, die fester Bestandteil dieser Bewertung sind.

Europäisches Bewertungsdokument (EAD)  
330335-00-0604, ausgestellt.

ETA-15/0464 vom 21. Juli 2015

Die Europäische Technische Bewertung wird von der Technischen Bewertungsstelle in ihrer Amtssprache ausgestellt. Übersetzungen dieser Europäischen Technischen Bewertung in andere Sprachen müssen dem Original vollständig entsprechen und müssen als solche gekennzeichnet sein.

Diese Europäische Technische Bewertung darf, auch bei elektronischer Übermittlung, nur vollständig und ungekürzt wiedergegeben werden. Nur mit schriftlicher Zustimmung der ausstellenden Technischen Bewertungsstelle kann eine teilweise Wiedergabe erfolgen. Jede teilweise Wiedergabe ist als solche zu kennzeichnen.

Die ausstellende Technische Bewertungsstelle kann diese Europäische Technische Bewertung widerrufen, insbesondere nach Unterrichtung durch die Kommission gemäß Artikel 25 Absatz 3 der Verordnung (EU) Nr. 305/2011.

## Besonderer Teil

### 1 Technische Beschreibung des Produkts

Der Hilti WDVS- Schraubdübel HTH mit Schraubwendel besteht aus einer Dübelhülse aus Polypropylen und einer zugehörigen Spezialschraube aus galvanisch verzinktem Stahl.  
Die Produktbeschreibung ist in Anhang A angegeben.

### 2 Spezifizierung des Verwendungszwecks gemäß dem anwendbaren Europäischen Bewertungsdokument

Von den Leistungen in Abschnitt 3 kann nur ausgegangen werden, wenn der Dübel entsprechend den Angaben und unter den Randbedingungen nach Anhang B verwendet wird.  
Die Prüf- und Bewertungsmethoden, die dieser Europäischen Technischen Bewertung zu Grunde liegen, führen zur Annahme einer Nutzungsdauer des Dübels von mindestens 25 Jahren. Die Angaben zur Nutzungsdauer können nicht als Garantie des Herstellers ausgelegt werden, sondern sind lediglich ein Hilfsmittel zur Auswahl der richtigen Produkte im Hinblick auf die erwartete wirtschaftlich angemessene Nutzungsdauer des Bauwerks.

### 3 Leistung des Produkts und Angabe der Methoden ihrer Bewertung

#### 3.1 Mechanische Festigkeit und Standsicherheit (BWR 1)

Wesentliches Merkmal	Leistung
Charakteristische Werte für Zugbeanspruchung	siehe Anhang C 1
Rand- und Achsabstände	siehe Anhang B 3
Verschiebungen	siehe Anhang C 2

#### 3.2 Energieeinsparung und Wärmeschutz (BWR 6)

Wesentliches Merkmal	Leistung
Punktbezogener Wärmedurchgangskoeffizient	siehe Anhang C 2

### 4 Angewandtes System zur Bewertung und Überprüfung der Leistungsbeständigkeit mit der Angabe der Rechtsgrundlage

Gemäß dem Europäischen Bewertungsdokument EAD Nr. 330335-00-0604 gilt folgende Rechtsgrundlage: [97/463/EG].

Folgendes System ist anzuwenden: 2+

**5 Für die Durchführung des Systems zur Bewertung und Überprüfung der Leistungsbeständigkeit erforderliche technische Einzelheiten gemäß anwendbarem Europäischen Bewertungsdokument**

Technische Einzelheiten, die für die Durchführung des Systems zur Bewertung und Überprüfung der Leistungsbeständigkeit notwendig sind, sind Bestandteil des Prüfplans, der beim Deutschen Institut für Bautechnik hinterlegt ist.

Ausgestellt in Berlin am 8. Juni 2017 vom Deutschen Institut für Bautechnik


BD Dipl.-Ing. Andreas Kummerow  
Abteilungsleiter

Beglaubigt



## Hilti WDVS-Dübel HTH

**Anwendungsbereich:** Verankerung von geklebten Wärmedämm-Verbundsystemen in Beton, Mauerwerk, haufwerksporigem Leichtbeton und Porenbeton

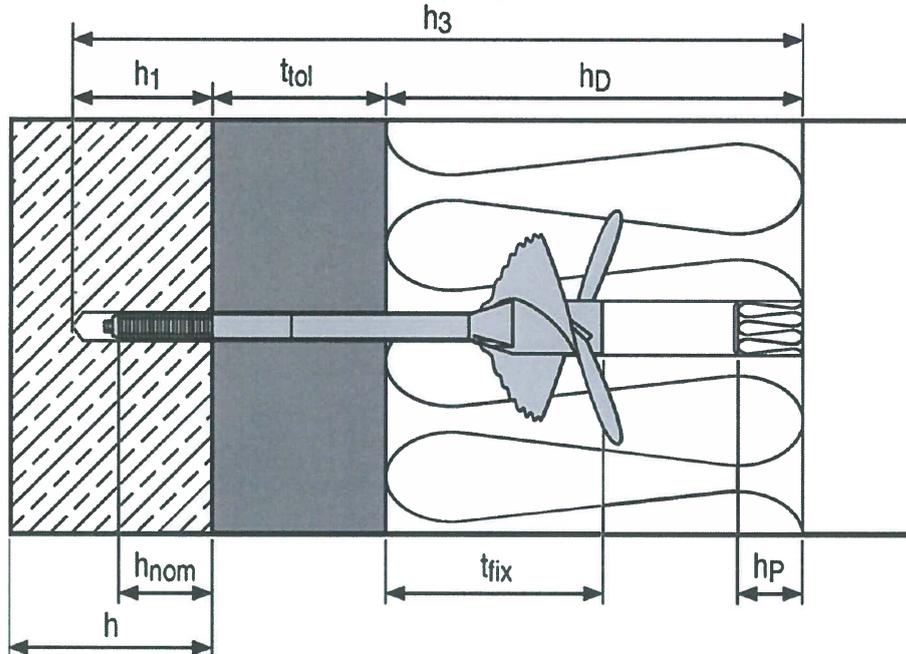

**Legende:**

- $h$  = vorhandene Dicke des Bauteils (Wand)
- $h_1$  = Bohrlochtiefe zum tiefsten Punkt
- $h_3$  = Gesamtlänge des Bohrlochs von der Dämmstoffoberfläche zum tiefsten Punkt
- $h_{nom}$  = Gesamtlänge des Kunststoffdübels im Verankerungsuntergrund
- $h_D$  = Dämmstoffdicke
- $h_P$  = Dicke des Verschlussstopfens
- $t_{fix}$  = Befestigungslänge im Dämmstoff
- $t_{tol}$  = Dicke der Ausgleichs- oder nichttragenden Schicht


Hilti WDVS-Dübel HTH

Produktbeschreibung  
Einbauzustand HTH


Anhang A 1

**Anwendung bei verschiedenen Dämmstoffdicken**



**Kleinste Dämmstoffdicke**

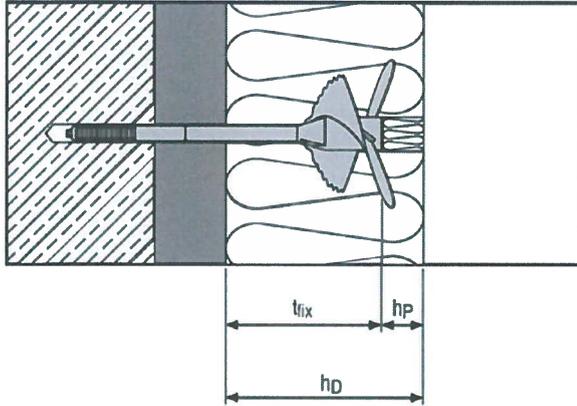

**Größte Dämmstoffdicke**

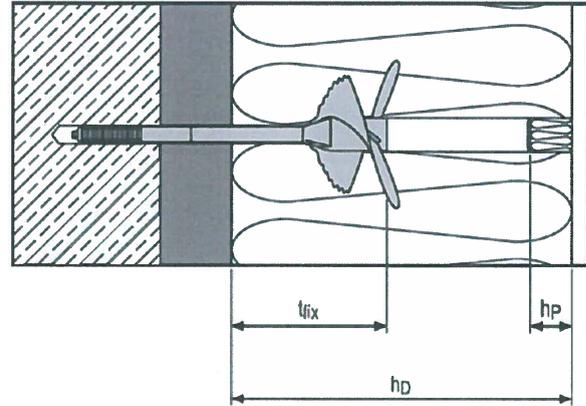

**Anwendung bei verschiedenen dicken Ausgleichs- und nichttragenden Schichten**

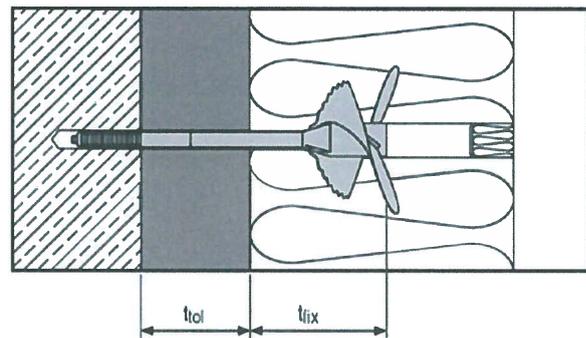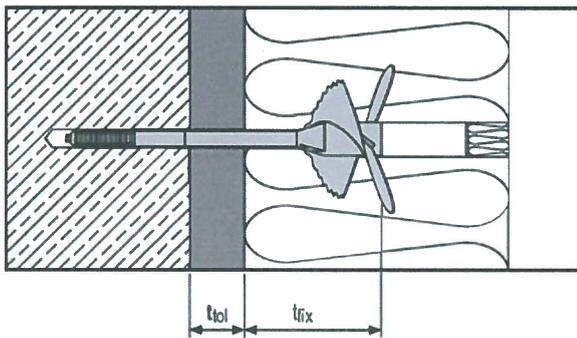

**Legende:**


- $h_D$  = Dämmstoffdicke
- $h_P$  = Dicke des Verschlussstopfens
- $t_{fix}$  = Befestigungslänge im Dämmstoff
- $t_{tol}$  = Dicke der Ausgleichs- oder nichttragenden Schicht

**Hilti WDVS-Dübel HTH**


**Produktbeschreibung**  
Unterschiedliche Einbaubedingungen

**Anhang A 2**


## Dübelhülse HTH

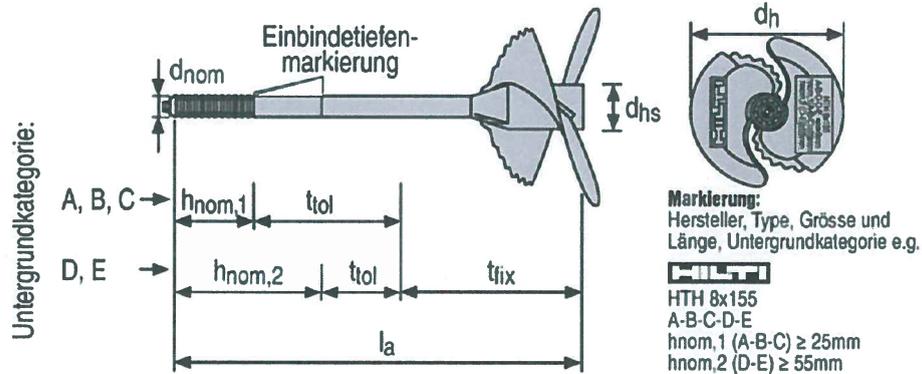

## Schraube HTH

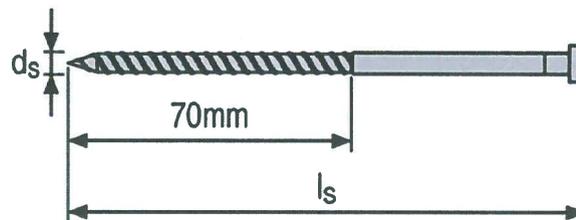

## Verschlussstopfen HTH

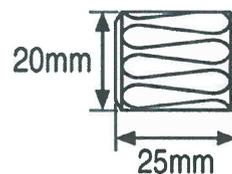

Hinweis: Alternativ darf auch PU-Schaum (Spezifikationen siehe Tabelle A4) verwendet werden

Hilti WDVS-Dübel HTH


### Produktbeschreibung

Abmessungen und Markierungen der HTH-Dübelhülse  
Spreizelement und Verschlussstopfen


Anhang A 3

## Setzwerkzeuge

### Setzwerkzeug D8-SW 1 oder Setzwerkzeug D8-SW 2

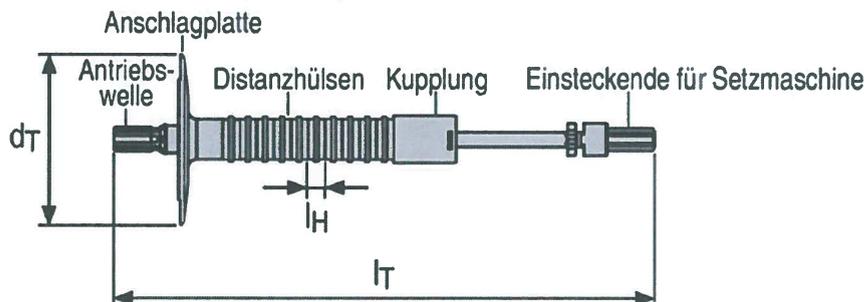

### Setzwerkzeug HTH-SW 1 oder Setzwerkzeug HTH-SW 2

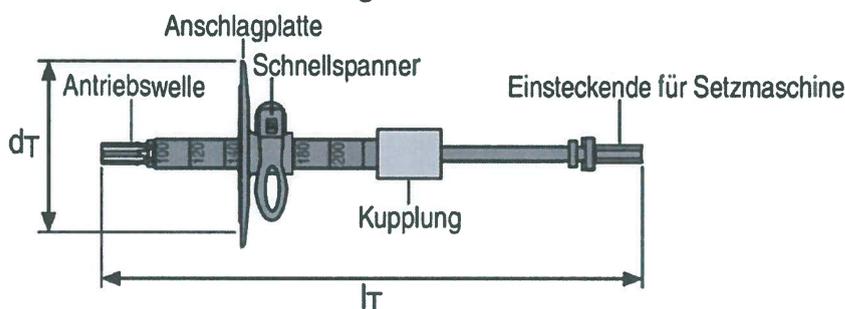

**Tabelle A1** Abmessungen des Setzwerkzeugs D8-SW 1 und D8-SW 2

Setzwerkzeugtyp		D8-SW 1	D8-SW 2
Durchmesser der Anschlagplatte	$d_T$ [mm]	100	
Setzwerkzeuglänge	$l_T$ [mm]	310	477
Länge der Abstandshülsen (Dämmstoffdickenabstufung)	$l_H$ [mm]	10	
Geeignete Dämmstoffdicken	$h_{D,min}$ [mm]	100 <sup>1)</sup>	200
	$h_{D,max}$ [mm]	200	360

<sup>1)</sup> Diese Angabe gilt für  $t_{fix} = 80$  mm (für  $t_{fix} = 110$  mm:  $h_{D,min} = 130$  mm).

**Tabelle A2** Abmessungen des Setzwerkzeugs HTH-SW 1 und HTH-SW 2

Setzwerkzeugtyp		HTH-SW 1	HTH-SW 2
Durchmesser der Anschlagplatte	$d_T$ [mm]	100	
Setzwerkzeuglänge	$l_T$ [mm]	310	477
Geeignete Dämmstoffdicken	$h_{D,min}$ [mm]	100 <sup>1)</sup>	200
	Abstufung [mm]	10	
	$h_{D,max}$ [mm]	200	360

<sup>1)</sup> Diese Angabe gilt für  $t_{fix} = 80$  mm (für  $t_{fix} = 110$  mm:  $h_{D,min} = 130$  mm).

**Hilti WDVS-Dübel HTH**

**Produktbeschreibung**  
Setzwerkzeug

**Anhang A 4**

**Tabelle A3 Dübeltypen und Abmessungen HTH**

Dübeltyp			HTH 8x125	HTH 8x155	HTH 8x215
Kunststoff- hülse	Dübelhülsendurchmesser	$d_{nom}$ [mm]	8		
	Dübelhülslänge	$l_a$ [mm]	125	155	215
	Durchmesser des Helixzentrums	$d_{hs}$ [mm]	17		
	Durchmesser der Helix	$d_h$ [mm]	75		
Schraube	Schraubendurchmesser	$d_s$ [mm]	5,35		
	Schraubenlänge	$l_s$ [mm]	94	124	184

**Tabelle A4 Material HTH**

Element	Werkstoff
Dübelhülse	Polypropylen, Farbe: schwarz
Schraube	Stahl, galvanisch verzinkt $\geq 5 \mu\text{m}$ , $f_{yk} = 480 \text{ N/mm}^2$ , $f_{uk} = 600 \text{ N/mm}^2$
Verschlussstopfen	EPS oder Mineralwolle
PU-Schaum	Polyurethan, Wärmeleitfähigkeit $\leq 0,045 \text{ W/(m}\cdot\text{K)}$ Anmerkungen: Verwendung von Schaum nur in Abstimmung mit dem WDV-System-Anbieter

**Hilti WDVS-Dübel HTH**

**Produktbeschreibung**  
Abmessungen und Werkstoffe

**Anhang A 5**

## Angaben zum Verwendungszweck

### Beanspruchung der Verankerung:

- Der Dübel darf nur zur Übertragung von Windsoglasten und nicht zur Übertragung der Eigenlasten des Wärmedämmverbundsystems herangezogen werden.

### Verankerungsuntergrund:

- Normalbeton (Nutzungskategorie A) nach Anhang C 1
- Vollsteinmauerwerk (Nutzungskategorie B) nach Anhang C 1
- Hohl- oder Lochsteine (Nutzungskategorie C) nach Anhang C 1
- Haufwerksporiger Leichtbeton (Nutzungskategorie D) nach Anhang C 1
- Porenbeton (Nutzungskategorie E) nach Anhang C 1
- Bei anderen Verankerungsuntergründen der Nutzungskategorien A, B, C, D oder E darf die charakteristische Tragfähigkeit der Dübel durch Baustellenversuche nach EOTA Technical Report TR 051 Fassung Dezember 2016 ermittelt werden.

### Temperaturbereich:

- 0°C bis +40°C (max. Kurzzeittemperatur +40°C und maximale Langzeittemperatur +24°C)

### Bemessung:

- Die Bemessung der Verankerung erfolgt unter der Verantwortung eines auf dem Gebiet der Verankerung und des Mauerwerks erfahrenen Ingenieurs mit den Teilsicherheitsbeiwerten  $\gamma_M = 2,0$  und  $\gamma_F = 1,5$ , sofern keine anderen nationalen Regelungen vorliegen.
- Unter Berücksichtigung der zu verankernden Lasten sind prüfbare Berechnungen und Konstruktionszeichnungen anzufertigen. Die Position der Dübel ist in den Konstruktionszeichnungen anzugeben.
- Die Dübel sind nur zur Mehrfachbefestigung von WDVS anzuwenden.

### Einbau:

- Bohrlocherstellung entsprechend der in Anhang C 1 angegebenen Bohrverfahren
- Einbau der Dübel durch entsprechend geschultes Personal unter der Aufsicht des Bauleiters
- Temperatur beim Setzen des Dübels von 0°C bis +40°C
- UV-Belastung durch Sonneneinstrahlung des ungeschützten unverputzten Dübels  $\leq 6$  Wochen

Hilti WDVS-Dübel HTH

Verwendungszweck  
Spezifikationen

Anhang B 1

**Tabelle B1 Montagekennwerte bei Anwendung in Beton und Vollsteinmauerwerk  
(Nutzungskategorie A, B)**

Dübeltyp		HTH 8x125	HTH 8x155	HTH 8x215	
Bohremmendurchmesser	$d_0 = [\text{mm}]$	8			
Bohrerschneidendurchmesser	$d_{\text{cut}} \leq [\text{mm}]$	8,45			
Tiefe des Bohrlochs bis zum tiefsten Punkt (im Verankerungsuntergrund)	$h_1 \geq [\text{mm}]$	45			
Gesamtlänge des Dübels im Verankerungsuntergrund	$h_{\text{nom},1} \geq [\text{mm}]$	25			
Befestigungslänge	$t_{\text{fix}} = [\text{mm}]$	80	80	80	110
Dicke der Ausgleichs- oder nichttragenden Schicht	$t_{\text{tol},\text{min}} = [\text{mm}]$	0	0	50	20
	$t_{\text{tol},\text{max}} = [\text{mm}]$	20	50	110 <sup>1)</sup>	80 <sup>1)</sup>
Gesamtlänge des Bohrlochs	$h_3 \geq [\text{mm}]$	$h_D+65$	$h_D+95$	$h_D+155$	$h_D+125$

<sup>1)</sup> Falls  $t_{\text{tol},\text{max}}$  grösser als 50 mm ist, muss sichergestellt werden, dass das Material  $t_{\text{tol}}$  ausreichend tragfähig ist, um das Eigengewicht des WDVS zu tragen. Davon kann ausgegangen werden, wenn  $t_{\text{tol}}$  aus Putz, Altdämmung oder der Schale von Mantelbetonsteinen besteht.

**Tabelle B2 Montagekennwerte bei der Anwendung in dünnen Betonelementen (z.B. Wetterschalen) und in Hohl- oder Lochsteinen (Nutzungskategorie C)**

Dübeltyp		HTH 8x125	HTH 8x155	HTH 8x215	
Bohremmendurchmesser	$d_0 = [\text{mm}]$	8			
Bohrerschneidendurchmesser	$d_{\text{cut}} \leq [\text{mm}]$	8,45			
Tiefe des Bohrlochs bis zum tiefsten Punkt (im Verankerungsuntergrund)	$h_1 \geq [\text{mm}]$	45			
Gesamtlänge des Dübels im Verankerungsuntergrund	$h_{\text{nom},1} \geq [\text{mm}]$	25			
Befestigungslänge	$t_{\text{fix}} = [\text{mm}]$	80	80	80	110
Dicke der Ausgleichs- oder nichttragenden Schicht	$t_{\text{tol},\text{min}} = [\text{mm}]$	0	20 <sup>1)</sup>	80 <sup>1)</sup>	50 <sup>1)</sup>
	$t_{\text{tol},\text{max}} = [\text{mm}]$	20	50	110 <sup>2)</sup>	80 <sup>2)</sup>
Gesamtlänge des Bohrlochs	$h_3 \geq [\text{mm}]$	$h_D+65$	$h_D+95$	$h_D+155$	$h_D+125$

<sup>1)</sup>  $t_{\text{tol},\text{min}}$  darf geringer sein, wenn die charakteristische Tragfähigkeit der Dübel durch Baustellenversuche ermittelt wird.

<sup>2)</sup> Falls  $t_{\text{tol},\text{max}}$  grösser als 50 mm ist, muss sichergestellt werden, dass das Material  $t_{\text{tol}}$  ausreichend tragfähig ist, um das Eigengewicht des WDVS zu tragen. Davon kann ausgegangen werden, wenn  $t_{\text{tol}}$  aus Putz, Altdämmung oder der Schale von Mantelbetonsteinen besteht.

Hilti WDVS-Dübel HTH

Verwendungszweck  
Montagekennwerte – Nutzungskategorien A, B, C

Anhang B 2

**Tabelle B3 Montagekennwerte bei der Anwendung in haufwerksporigem Leichtbeton und Porenbeton (Nutzungskategorie D, E)**


Dübeltyp		HTH 8x125	HTH 8x155	HTH 8x215	
Bohremmendurchmesser	$d_0 = [\text{mm}]$	-	8		
Bohrerschneidendurchmesser	$d_{\text{cut}} \leq [\text{mm}]$		8,45		
Tiefe des Bohrlochs bis zum tiefsten Punkt (im Verankerungsuntergrund)	$h_1 \geq [\text{mm}]$		75		
Gesamtlänge des Dübels im Verankerungsuntergrund	$h_{\text{nom},2} \geq [\text{mm}]$		55		
Befestigungslänge	$t_{\text{fix}} = [\text{mm}]$		80	80	110
Dicke der Ausgleichs- oder nichttragenden Schicht	$t_{\text{tol},\text{min}} = [\text{mm}]$		0	0	0
	$t_{\text{tol},\text{max}} = [\text{mm}]$		20	80 <sup>1)</sup>	50
Gesamtlänge des Bohrlochs	$h_3 \geq [\text{mm}]$		$h_D+95$	$h_D+155$	$h_D+125$

<sup>1)</sup> Falls  $t_{\text{tol},\text{max}}$  grösser als 50 mm ist, muss sichergestellt werden, dass das Material  $t_{\text{tol}}$  ausreichend tragfähig ist, um das Eigengewicht des WDVS zu tragen. Davon kann ausgegangen werden, wenn  $t_{\text{tol}}$  aus Putz, Altdämmung oder der Schale von Mantelbetonsteinen besteht.

**Tabelle B4 Mindestbauteildicke und minimaler Achs- und Randabstand**

		HTH
Mindestbauteildicke	Beton, Mauerwerk, haufwerksporiger Leichtbeton, Porenbeton	$h_{\text{min}}$ [mm] 100
	Dünne Betonelemente (z. B. Wetterschalen)	$h_{\text{min}}$ [mm] 40
Minimaler zulässiger Achsabstand	$s_{\text{min}}$ [mm]	100
Minimal zulässiger Randabstand	$c_{\text{min}}$ [mm]	100

Schema Mindestbauteildicke, Dübelrandabstände und Dübelachsabstände

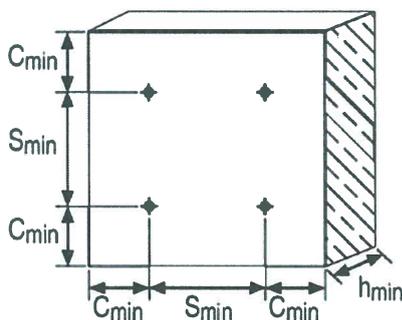


**Hilti WDVS-Dübel HTH**

**Verwendungszweck**  
Montagekennwerte – Nutzungskategorien D, E  
Dübelabstände und Bauteilabmessungen

**Anhang B 3**

## Montageanleitung HTH

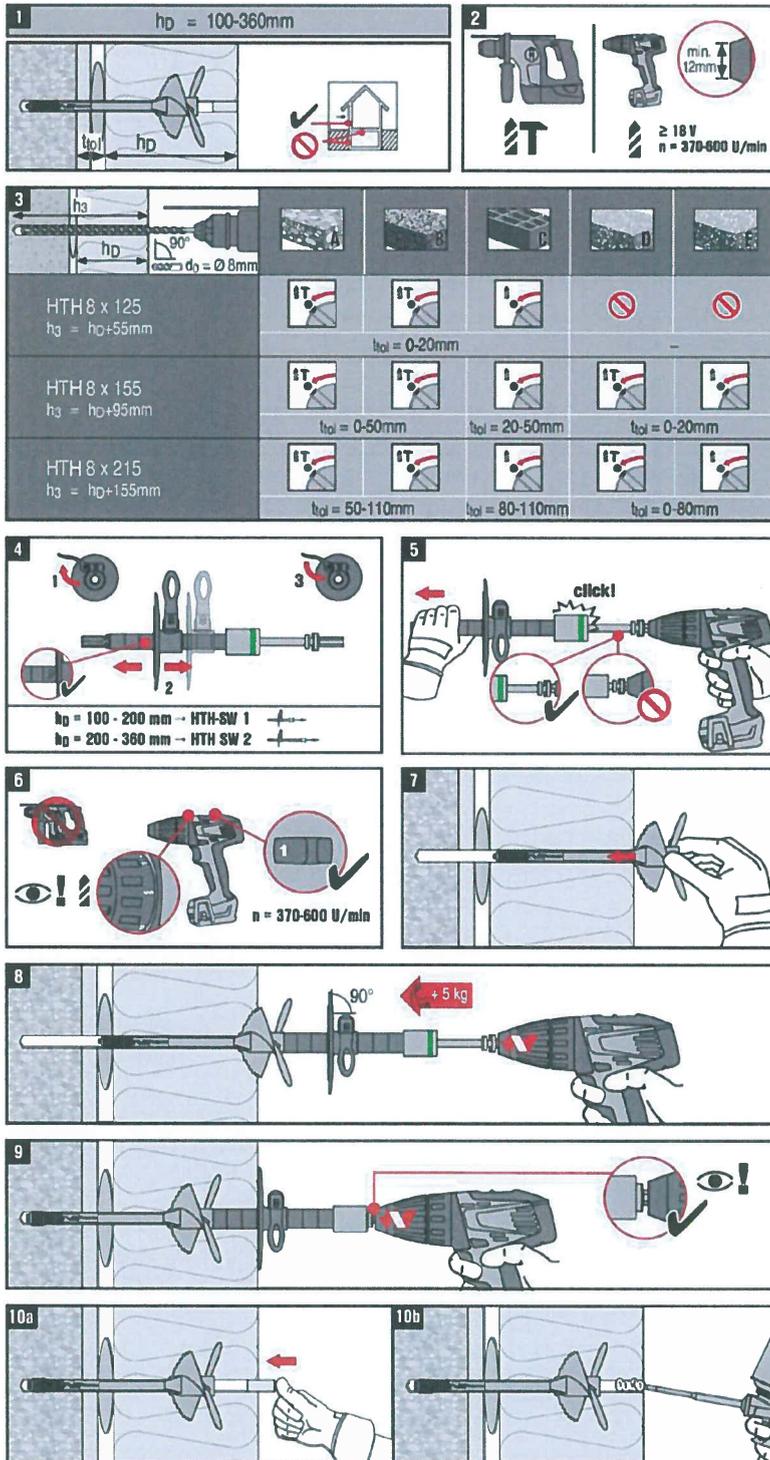

Hilti WDVS-Dübel HTH

Verwendungszweck  
Montageanleitung HTH

Anhang B 4

**Tabelle C1 Charakteristische Zugtragfähigkeit  $N_{Rk}$  in Beton, Mauerwerk, haufwerksporigem Leichtbeton und Porenbeton**

Verankerungsuntergrund	Nutzkat. <sup>4)</sup>	Rohdichteklasse $\rho$ [kg/dm <sup>3</sup> ]	Druckfestigkeitsklasse $f_b$ [N/mm <sup>2</sup> ]	Bemerkungen	Bohrverfahren	$N_{Rk}$ [kN]
Beton C12/15 – C50/60 EN 206-1:2000	A	-	-	-	Hammerbohren	1,2
Dünne Betonelemente (z.B. Wetterschalen) C16/20 – C50/60 EN 206-1:2000	A	-	-	Dicke der dünnen Schale $h \geq 40\text{mm}$	Hammerbohren	1,2
Mauerziegel, Mz z. B. nach DIN 105-100:2012-01 / EN 771-1:2011	B	2,0	20	Querschnitt bis zu 15% durch Lochung senkrecht zur Lagerfläche reduziert	Hammerbohren	1,2
Kalksandvollstein, KS z. B. nach DIN V 106:2005-10 / EN 771-2:2011	B	2,0	20	Querschnitt bis zu 15% durch Lochung senkrecht zur Lagerfläche reduziert	Hammerbohren	1,2
Hochlochziegel, Hlz z.B. nach DIN 105-100:2012-01 / EN 771-1:2011	C	1,2	12	Querschnitt >15% und $\leq 50\%$ durch Lochung senkrecht zur Lagerfläche reduziert <sup>1)</sup>	Drehbohren	1,2
Hochlochziegel, Hlz z.B. nach DIN 105-100:2012-01 / EN 771-1:2011	C	0,8	12	Querschnitt >15% und $\leq 50\%$ durch Lochung senkrecht zur Lagerfläche reduziert <sup>2)</sup> , Scherbendichte $\geq 1,5 \text{ kg/dm}^3$	Drehbohren	0,6
Kalksandlochstein, KSL z. B. nach DIN V 106:2005-10 / EN 771-2:2011	C	1,4	12	Querschnitt >15% und $\leq 50\%$ durch Lochung senkrecht zur Lagerfläche reduziert <sup>3)</sup>	Drehbohren	1,2
Haufwerksporiger Leichtbeton, LAC, z. B. nach EN 1520:2011 / EN 771-3:2011	D	0,9	2 4	-	Hammerbohren	0,6 1,2
Porenbeton, PP z. B. nach EN 771-4:2011	E	0,5	4	-	Drehbohren	0,9

1) gültig bei einer Außenstegdicke  $\geq 12 \text{ mm}$

2) gültig bei einer Außenstegdicke  $\geq 9 \text{ mm}$

3) gültig bei einer Außenstegdicke  $\geq 23 \text{ mm}$

4) Die unterschiedlichen Montagekennwerte für die Nutzungskategorien A, B, C und Nutzungskategorien D, E und dünne Betonelemente sind zu beachten (siehe Anhang B 2 und B 3)

} Ansonsten ist der charakteristische Widerstand durch Baustellenversuche zu ermitteln

Hilti WDVS-Dübel HTH

Leistungen  
Charakteristische Zugtragfähigkeit

Anhang C 1

**Tabelle C2 Punktbezogener Wärmedurchgangskoeffizient  
gemäß EOTA Technical Report TR 025:2007-06**

Dübeltyp	Dämmstoffdicke $h_D$ [mm]	Punktbezogener Wärmedurchgangskoeffizient $\chi$ [W/K]	
		mit Verschlussstopfen	mit PUR-Schaum
HTH 125 HTH 155 HTH 215	$100 \leq h_D \leq 150$ $150 < h_D \leq 360$	0,001 0,000	0,001 0,000
	$t_{\text{fix}}=80\text{mm}$		
HTH 155 HTH 215	$130 \leq h_D \leq 150$ $150 < h_D \leq 360$	0,001 0,001	0,001 0,001
	$t_{\text{fix}}=110\text{mm}$		

**Tabelle C3 Verschiebungen**

Verankerungsuntergrund	Rohdichte- klasse $\rho$ [kg/dm <sup>3</sup> ]	Druck- festigkeits- klasse $f_b$ [N/mm <sup>2</sup> ]	Zugkraft N [kN]	$\delta_m(N)$ [mm]
Beton, C12/15 – C50/60 (EN 206-1:2000)	-	-	0,40	< 0,6
Dünne Betonbauteile, C16/20 – C50/60 (EN 206-1:2000)	-	-	0,40	< 0,5
Mauerziegel, Mz (DIN 105-100:2012-01 / EN 771-1:2011)	2,0	20	0,40	< 0,5
Kalksandvollstein, KS (DIN V 106:2005-10 / EN 771-2:2011)	2,0	20	0,40	< 0,5
Hochlochziegel, Hlz (DIN 105-100:2012-01 / EN 771-1:2011)	1,2	12	0,40	< 0,5
Hochlochziegel, Hlz Scherbendichte $\geq 1,5 \text{ kg/dm}^3$ (DIN 105-100:2012-01 / EN 771-1:2011)	0,8	12	0,20	< 0,2
Kalksandlochstein, KSL (DIN V 106:2005-10 / EN 771-2:2011)	1,4	12	0,40	< 0,5
Haufwerksporiger Leichtbeton, LAC (EN 1520:2011 / EN 771-3:2011)	0,9	2 4	0,20 0,40	< 0,5 < 0,5
Porenbeton, PP (EN 771-4:2011)	0,5	4	0,30	< 0,7

Hilti WDVS-Dübel HTH

**Leistungen**

Punktbezogener Wärmedurchgangskoeffizient und Verschiebungen

**Annex C 2**